





附图1 项目地理位置图

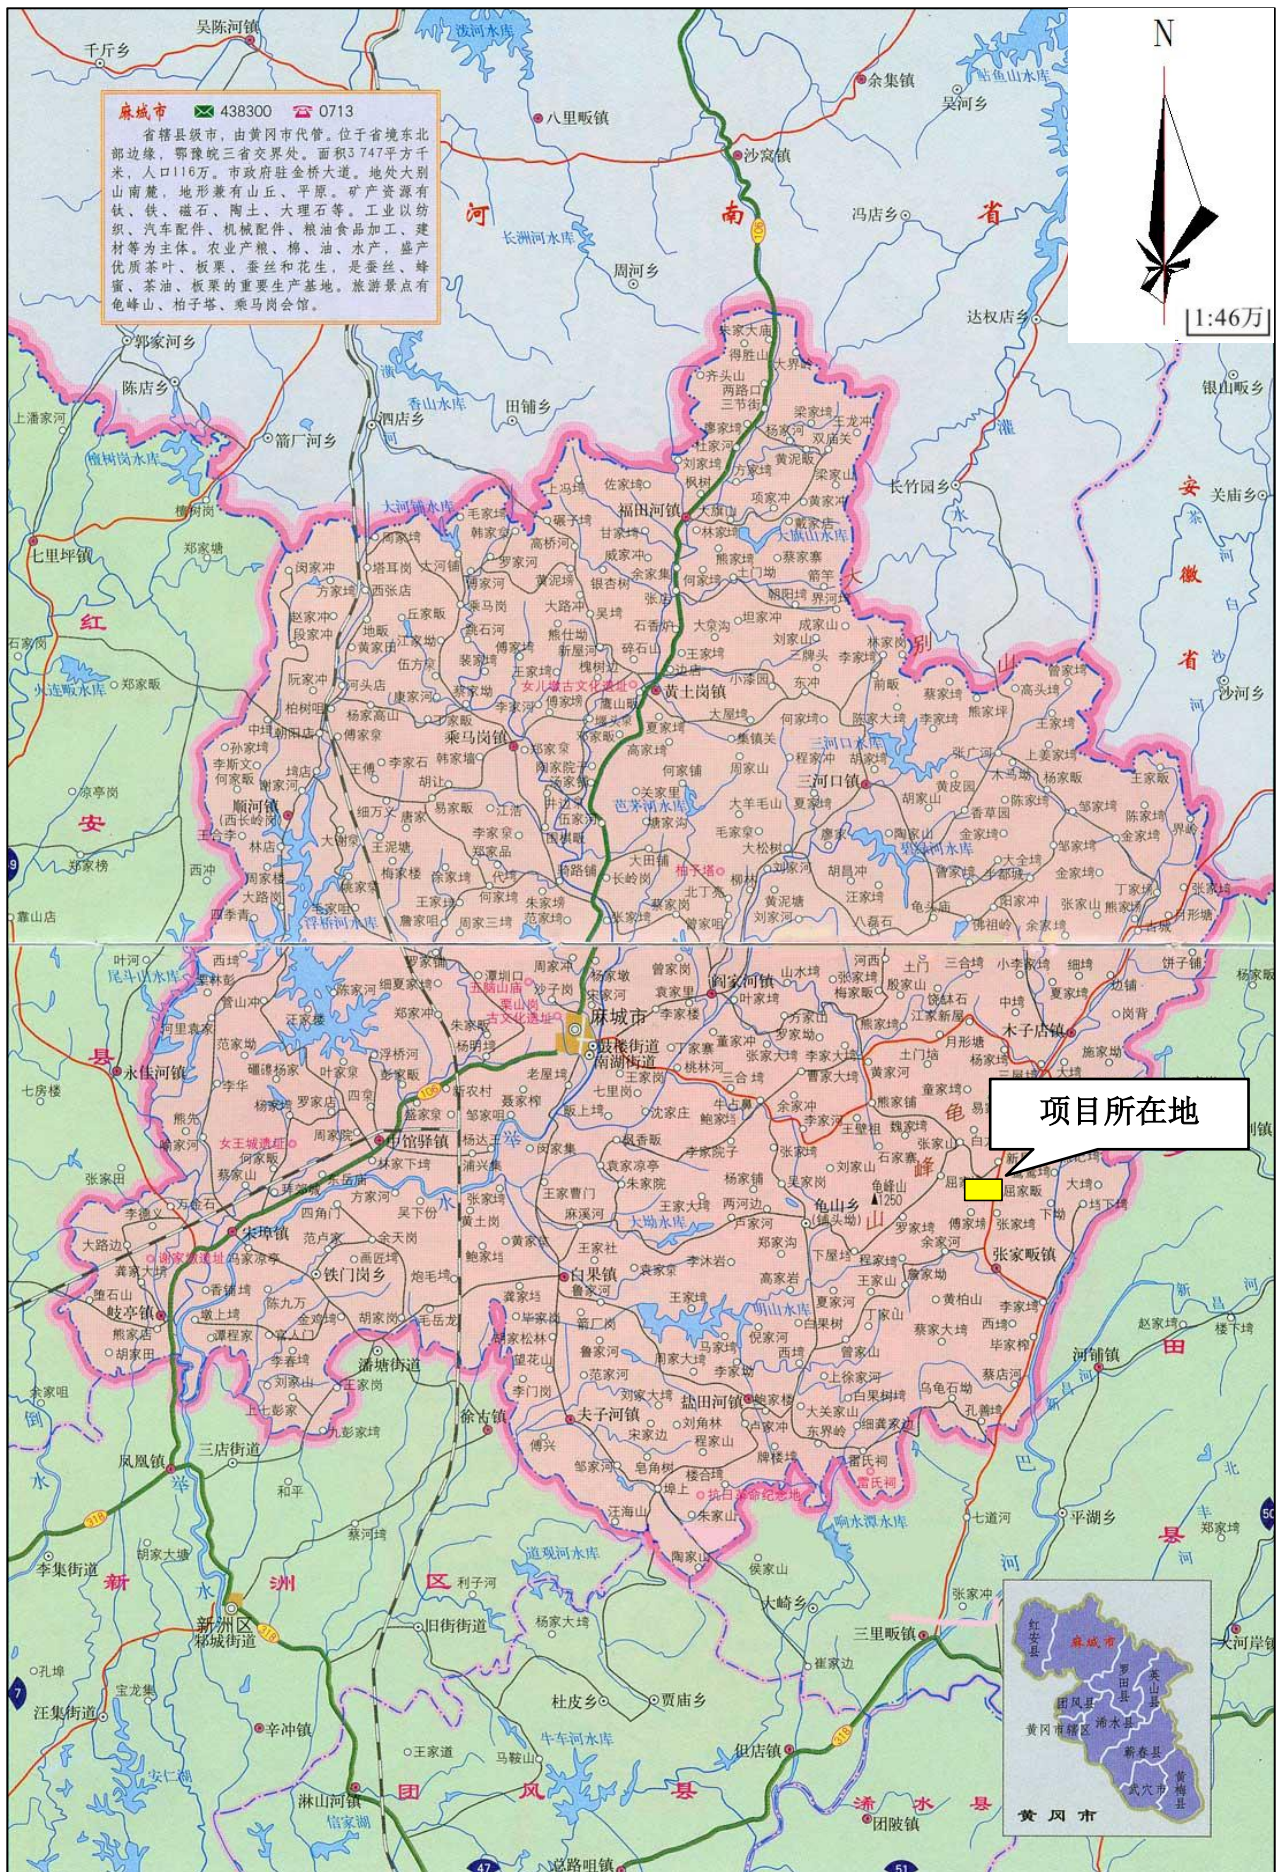

附图 2 项目周边关系图

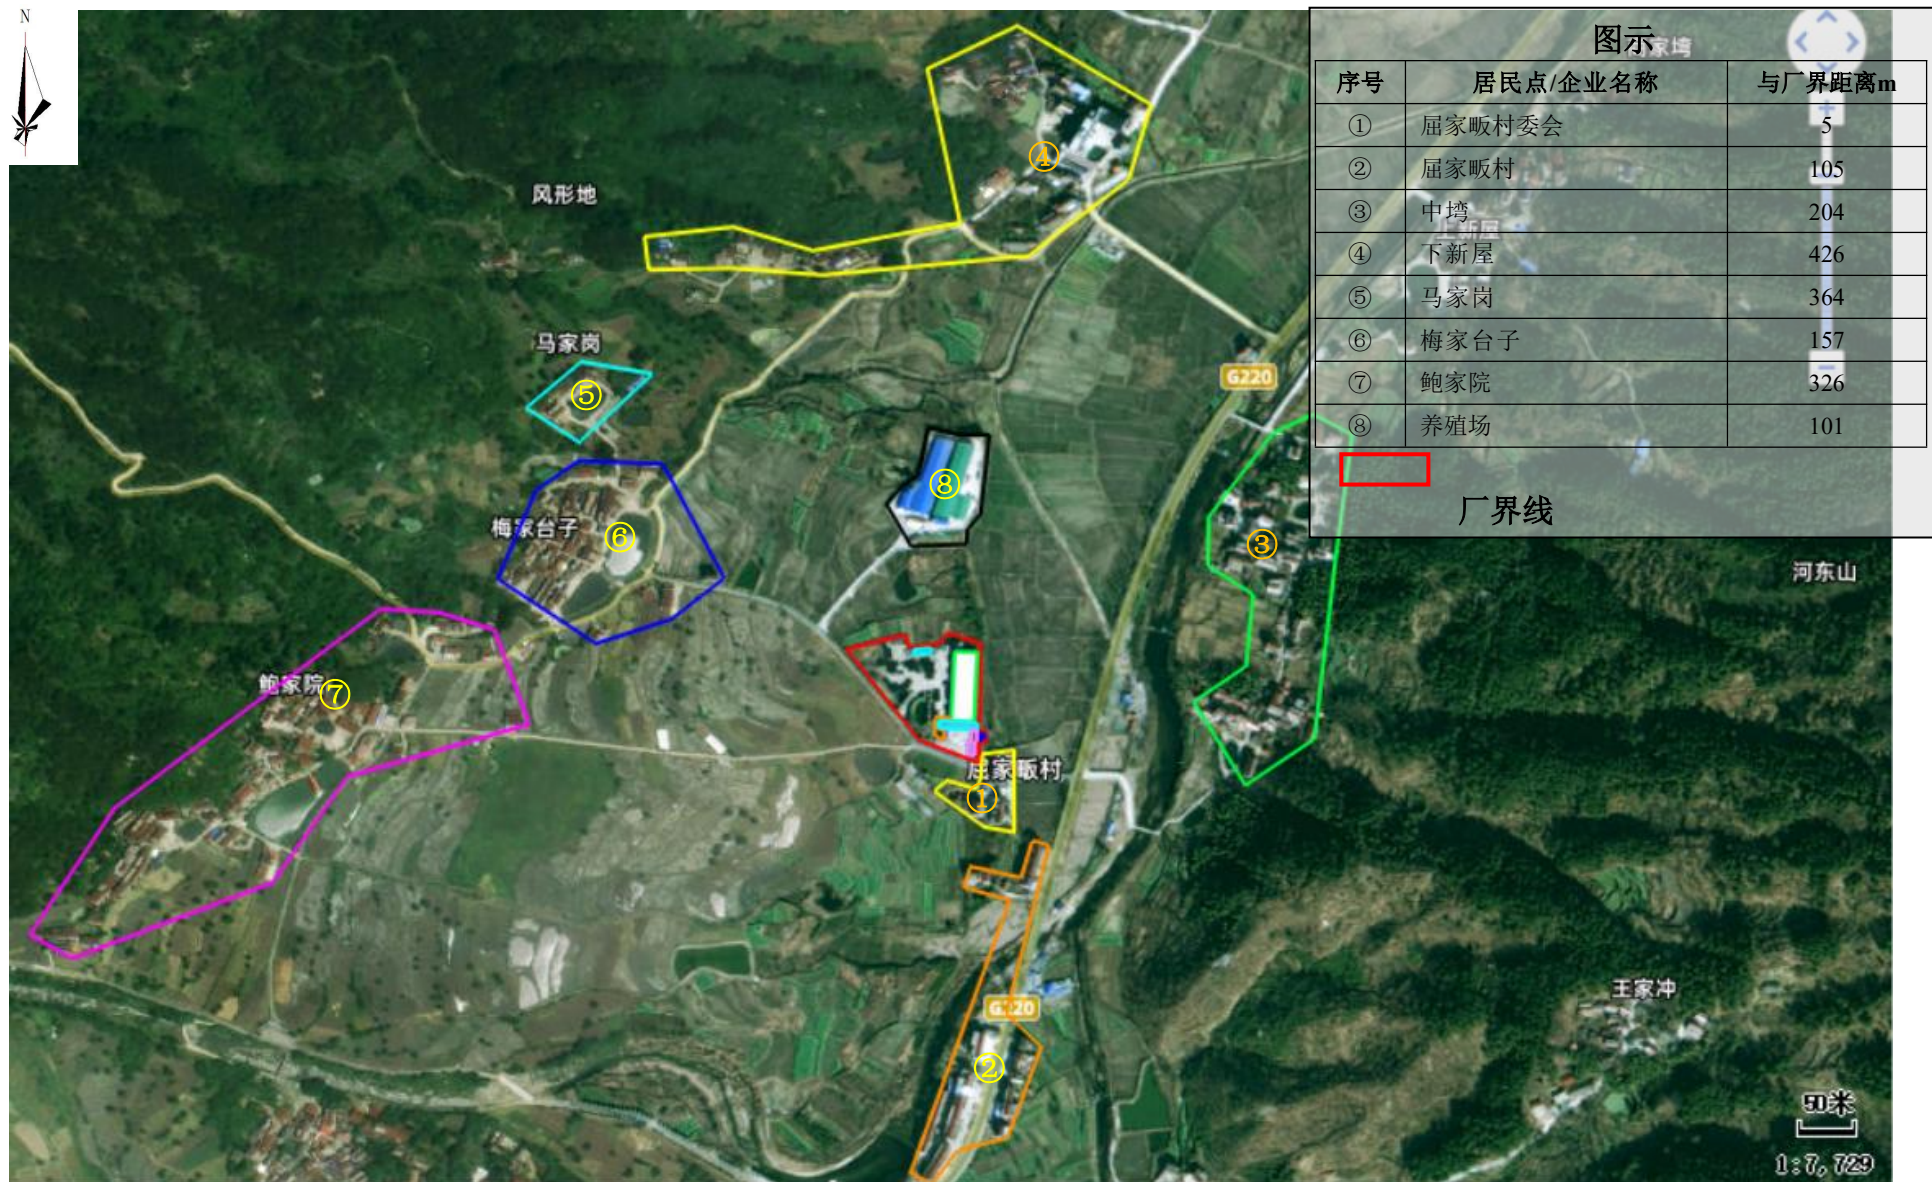

附图3 湖北晨亚管业股份有限公司管材、管件生产加工项目验收监测点位图



附图 4 平面布置图



附图5 雨污管网图



附图 6 卫生防护距离包络线图

麻城市地表水环境功能区划分图



序号	水域名称	适用标准
①	举水河麻城区段	GB3838-2002Ⅲ类
②	浮桥河水库	GB3838-2002Ⅱ类
③	明山水库	GB3838-2002Ⅱ类
④	三河口水库	GB3838-2002Ⅱ类
⑤	阎家河	GB3838-2002Ⅲ类
⑥	桃林河	GB3838-2002Ⅲ类
⑦	郑家河	GB3838-2002Ⅲ类
⑧	碧绿河水库	GB3838-2002Ⅱ类
⑨	大塆水库	GB3838-2002Ⅲ类
⑩	杉林河水库	GB3838-2002Ⅲ类
⑪	虎形地水库	GB3838-2002Ⅲ类

比例尺：1:10km

附图 8 项目所在地水系图